



WIDOK Z GÓRY

ZJAZD INDYWIDUALNY Z PRZEPUSTEM

SKALA 1:100

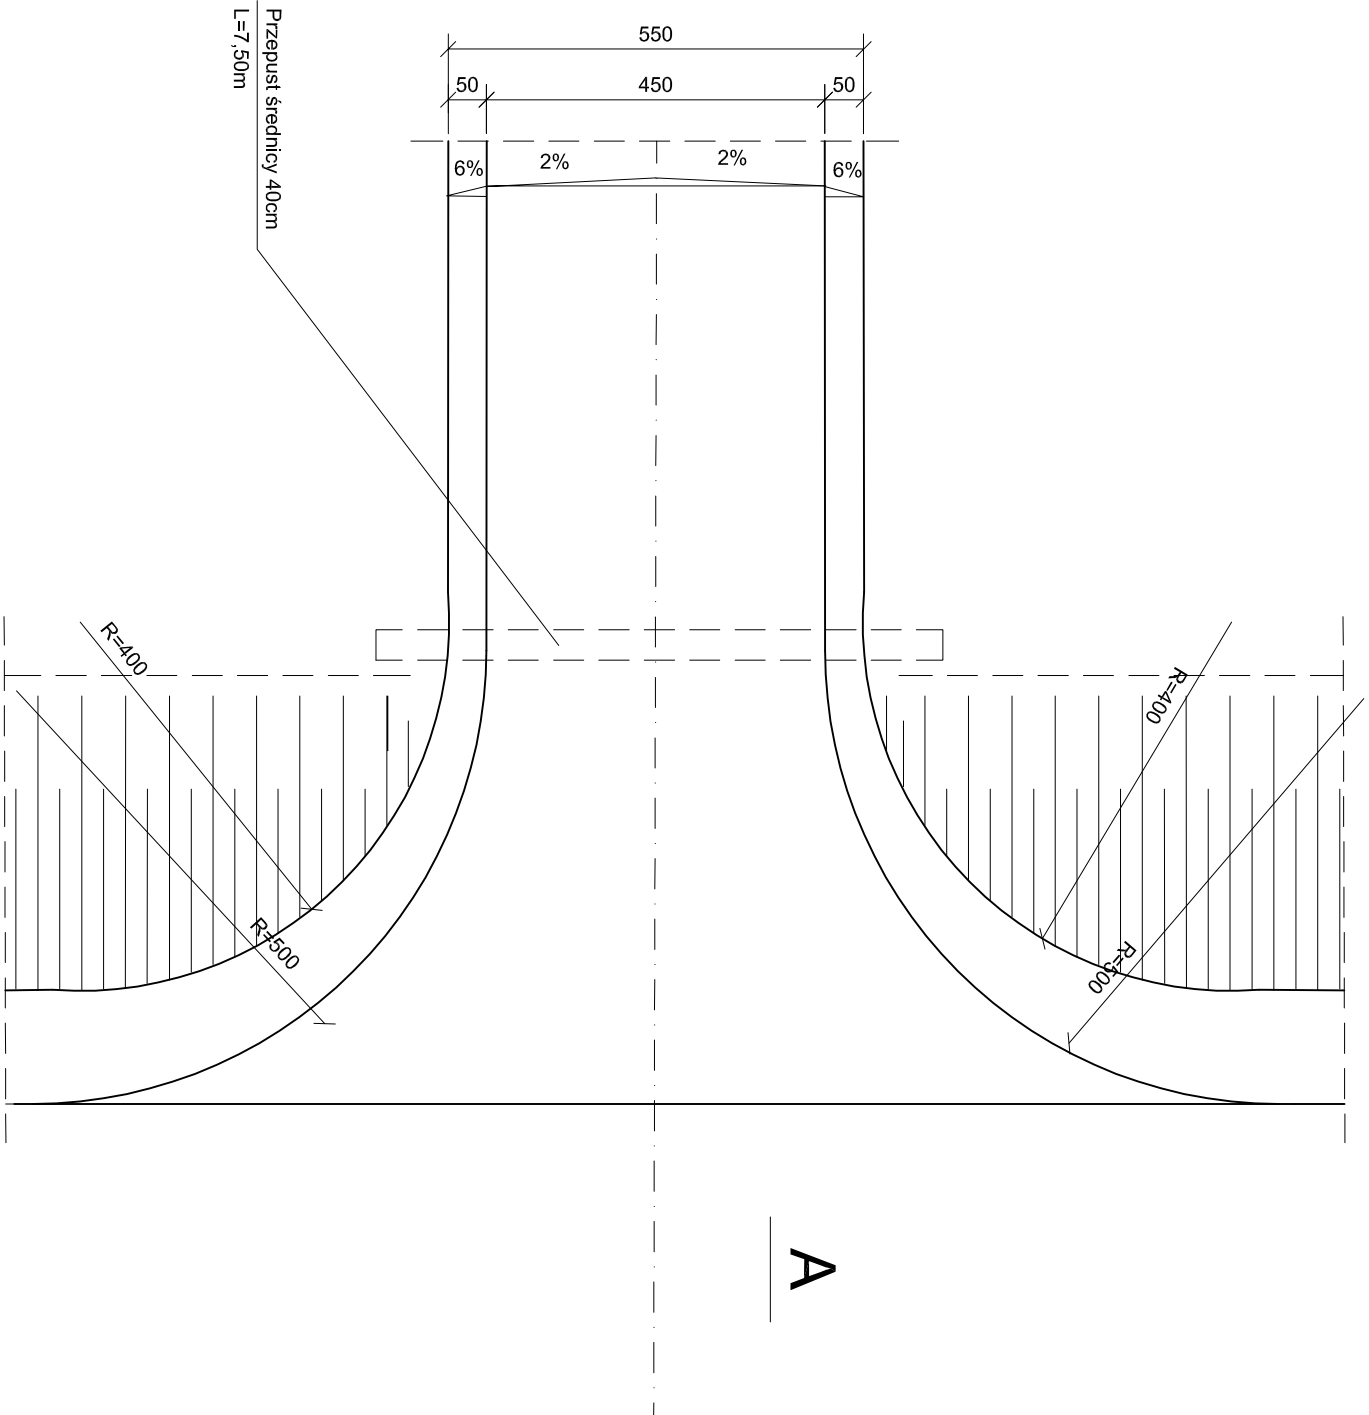

A

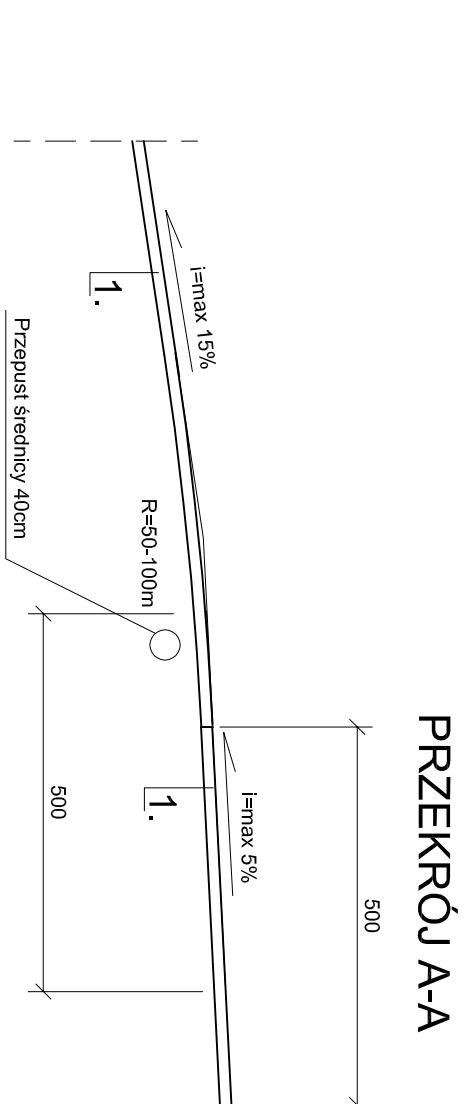

PROJEKT BUDOWLANY	
OBIĘKT: Przebudowa drogi gminnej nr 108069B w miejscowości Grodzek w km 0+000-0+534, 18	
RYSUNEK: Zjazd indywidualny z przepustem	
INWESTOR: Gmina Kulkowo	
PROJEKTANT: mgr inż. Dariusz Lendziński upr.:proj.inr LOM-59 SPRAWDZAJĄCY: Jan Czyżewski upr.:proj.inr UAN 7343-2/191	Podpis:
	RYSUNEK: 7/1
DATA: 12.2011	