


WIDOK Z GÓRY

ZJAZD INDYWIDUALNY ZE ŚCIEKIEM


SKALA 1:100

LEGENDA:

1. Nawierzchnia żwirowa grubości 16 cm.

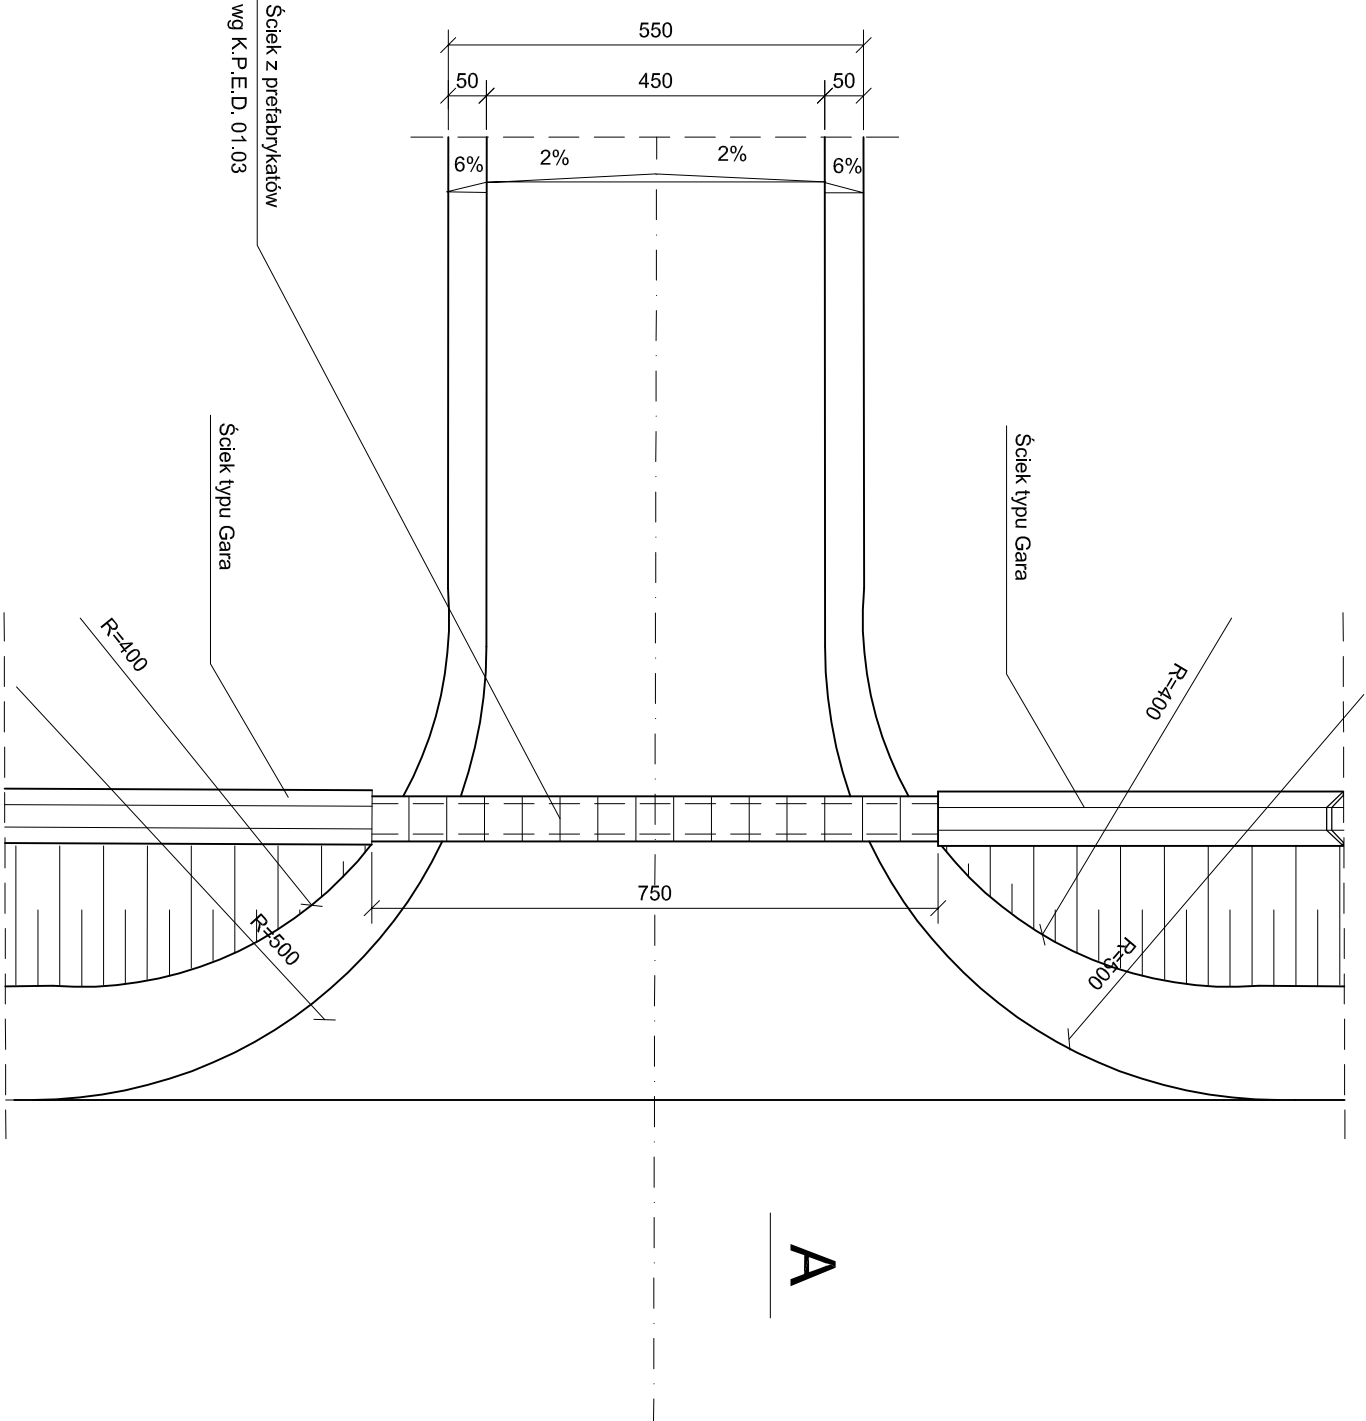

PRZEKRÓJ A-A

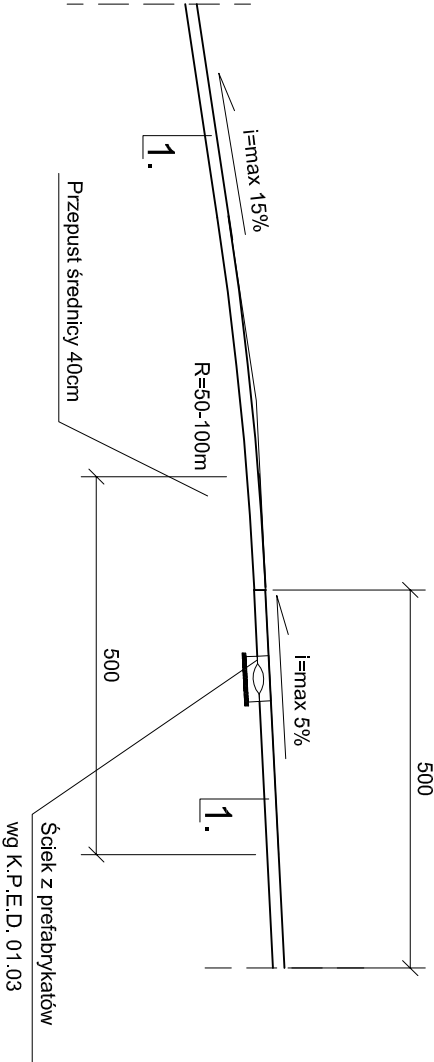

PROJEKT BUDOWLANY			
OBIEKT: Przebudowa drogi gminnej nr 108069B w miejscowości Grodek w km 0+000-0+534, 18			
RYSUNEK:    Zjazd indywidualny ze ściekiem			
INWESTOR:	Gmina Klukowo	SKALA:	1:100
PROJEKTANT:	mgr inż. Dariusz Lendzioszek upr.proj.nr LOM-59	Podpis:	RYSUNEK: <b>7/2</b>
SPRAWDZAJĄCY:	Jan Czyżewski upr.proj.nr UAN 7343-21/91	DATA:	12.2011