


Województwo: podlaskie
Powiat: wysokomazowiecki
Gmina: Klukowo
Obręb: 10.4
ul. Mazowiecka 14
18-214 Klukowo

2015-08-13
Wzrostki Mazowiecki
Nr ks. zam. G.O. 6621.3881.2015

ZAŁĄCZNIK NR 1, CZ. 2
KOPIA MAPY ZASADNICZEJ W SKALI 1:1000 Z OKREŚLENIEM
GRANIC TERENU INWESTYCJI

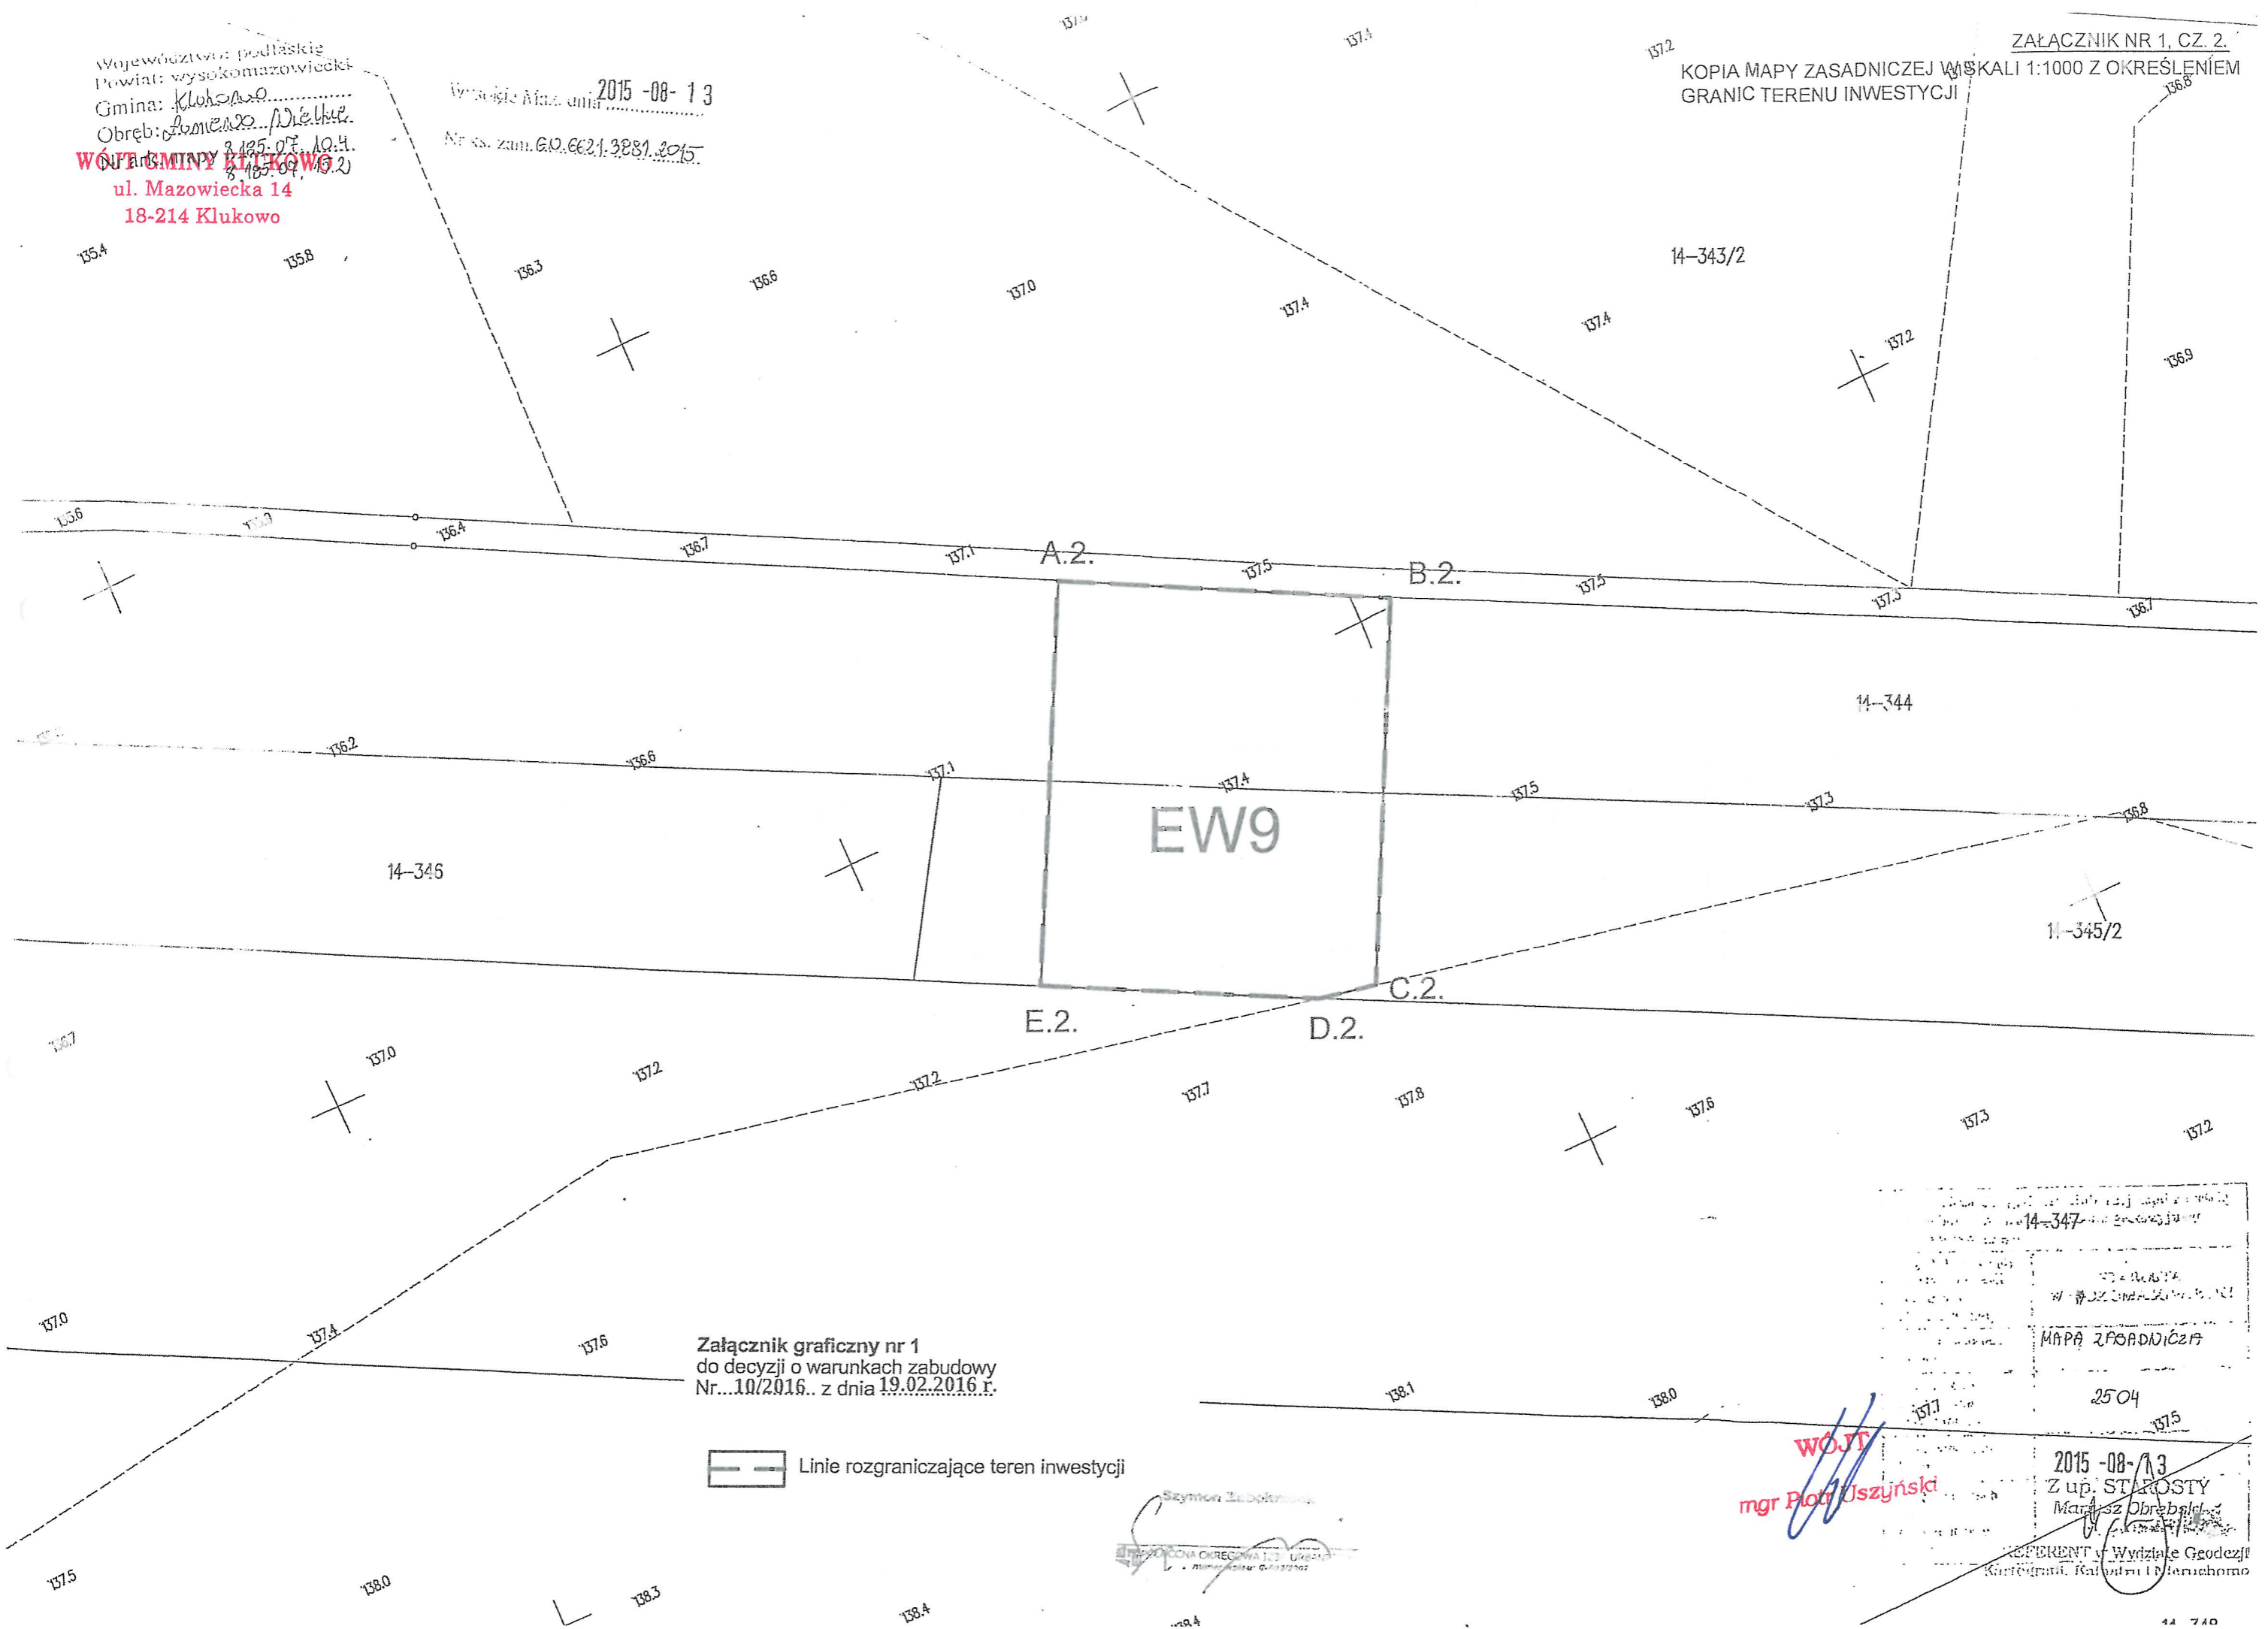

Załącznik graficzny nr 1
do decyzji o warunkach zabudowy
Nr...10/2016.. z dnia 19.02.2016 r.

— — — Linie rozgraniczające teren inwestycji

Seymour Zabokrzynski
Kancelaria Architekta i Inżyniera
ul. Mazowiecka 14, 18-214 Klukowo
tel. 81 740 11 11

mgr Piotr Uszyński

2015-08-13
Z up. ST. ROSTY
Marszał Obręb. 10.4
Kierownik Wydziału Geodezji
Kartografii, Kartografii i Dzierżachomości

