


# PRZEKRÓJ NORMALNY

## Skala 1 : 50

odc. I km 0+368,56 – 0+393,18

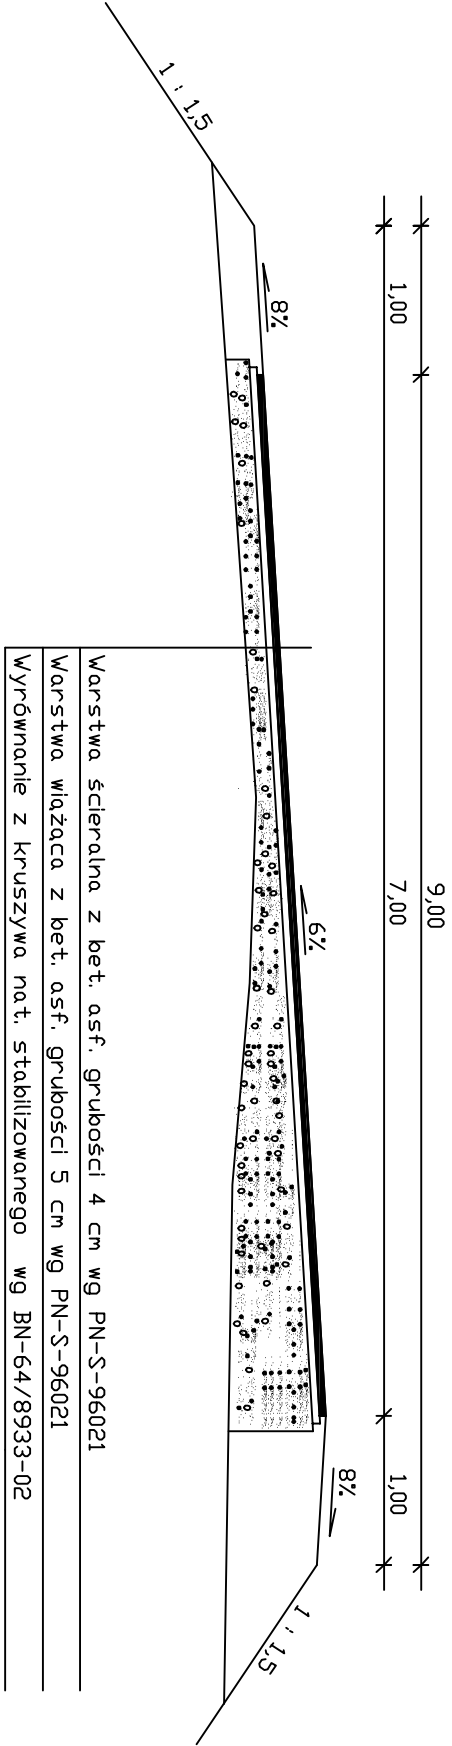

OBIEKT :	Przebudowa drogi gminnej Stare Kostyry – Kostyry – Podsetkowięta Nr 108087B odc. I w km 0+000 – 0+763,25 i odc. II w km 0+000 – 0+494 Działki nr 784/1j 786j 125j 191/1j 190j 148.
STADIUM :	PROJEKT BUDOWLANY – WYKONAWCZY
TYTUŁ :	Przekrój normalny
PROJEKTANT :	mgr. inż. Grzegorz Wiszowaty
SKALA : 1:50	nr ewidencyjny uprawnień
DATA: 10.06.2010r.	PDL/0125/PDDD/09
ASYSTENT PROJEKTANTA:	mgr. Edyta Wiszowata